



BORGO DELLA ROCCA


INGRESSO & PARCHEGGIO

Il Borgo della Rocca, facilmente raggiungibile in auto, dispone di un parcheggio interno privato che può contenere fino a 100 veicoli.

DETTAGLI:

- 1 Ingresso
- 2 Parcheggio

- Illuminazione
- Parcheggiatore all'arrivo
- Parcheggio non custodito

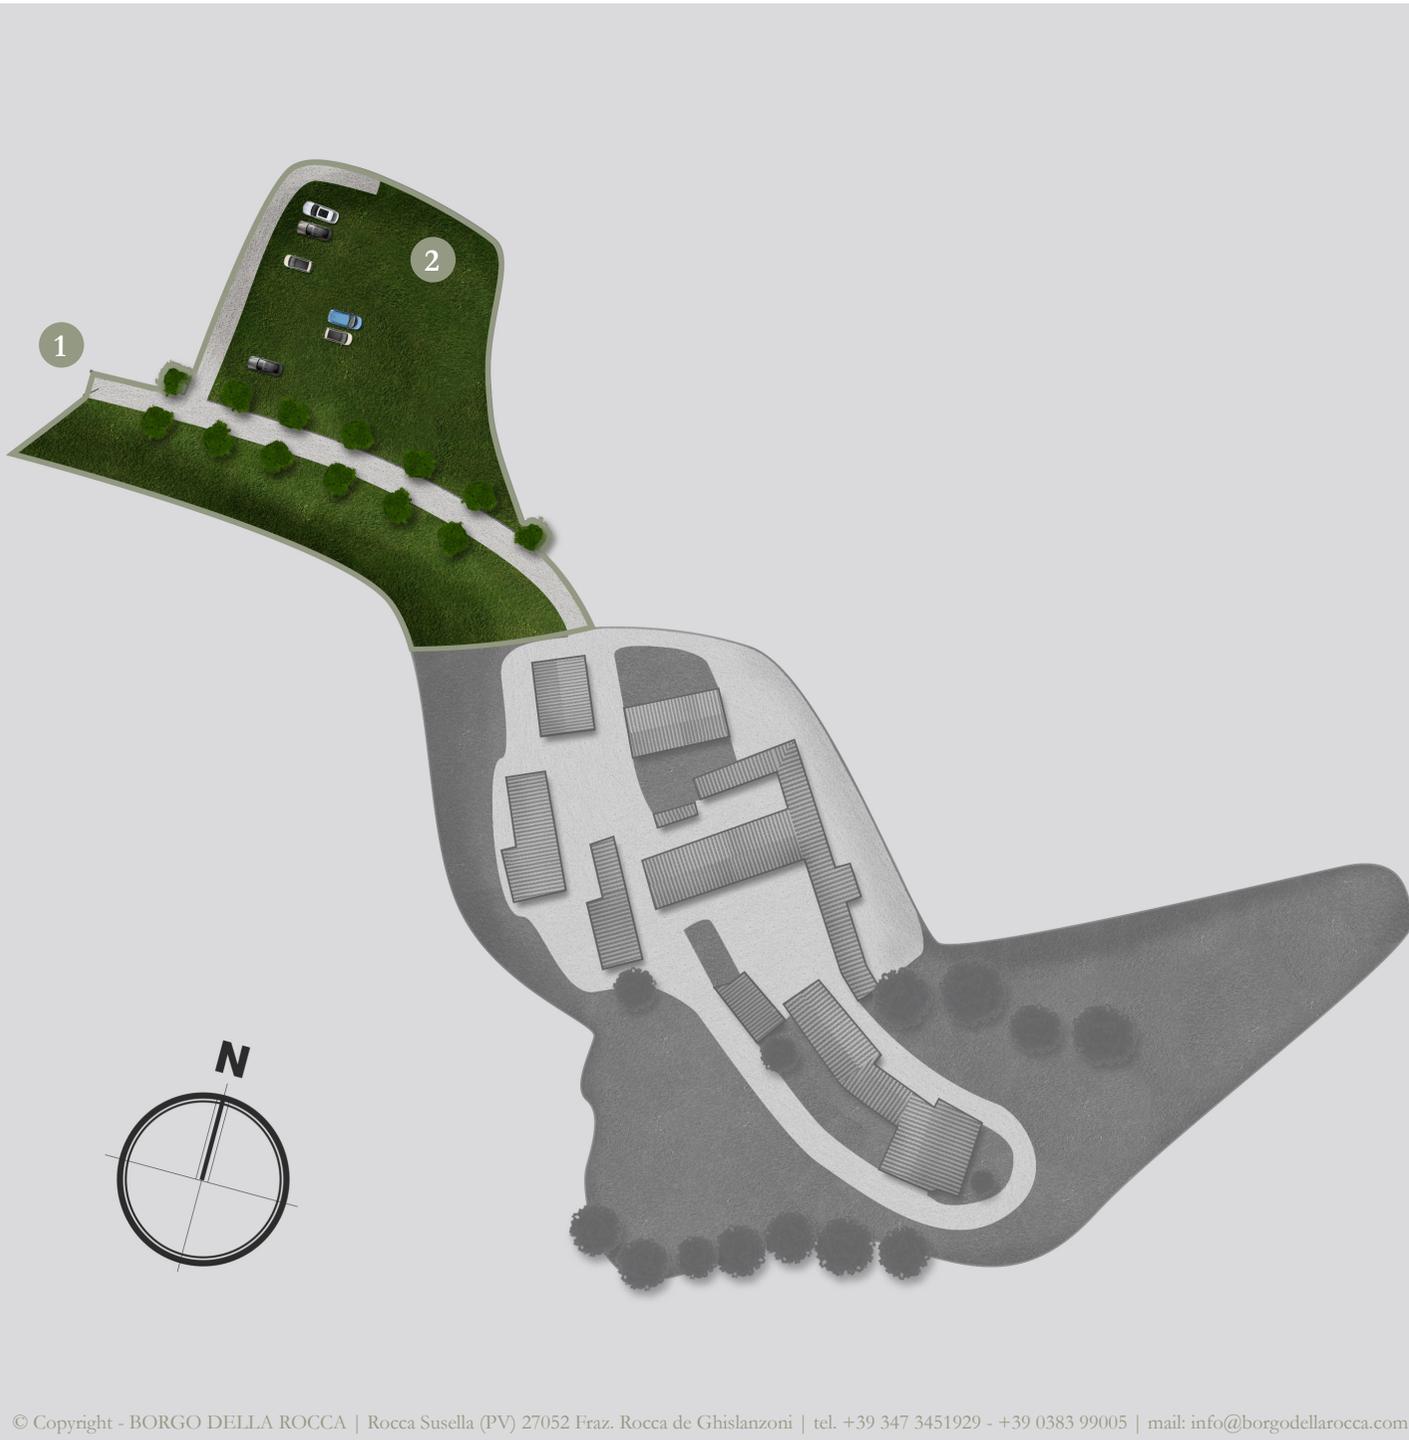



BORGO DELLA ROCCA


IL VILLAGGIO

Fatevi stupire da questa location con i suoi caratteristici edifici in pietra che la fanno sembrare un piccolo villaggio medievale.

DETTAGLI:

- 1 Disponibilità di 6 Camere
- 2 Salone Open Space per grandi banchetti

- Borgo illuminato con Lanterne
- Servizio di pulizia
- Free Wi-Fi
- Servizi Igenici

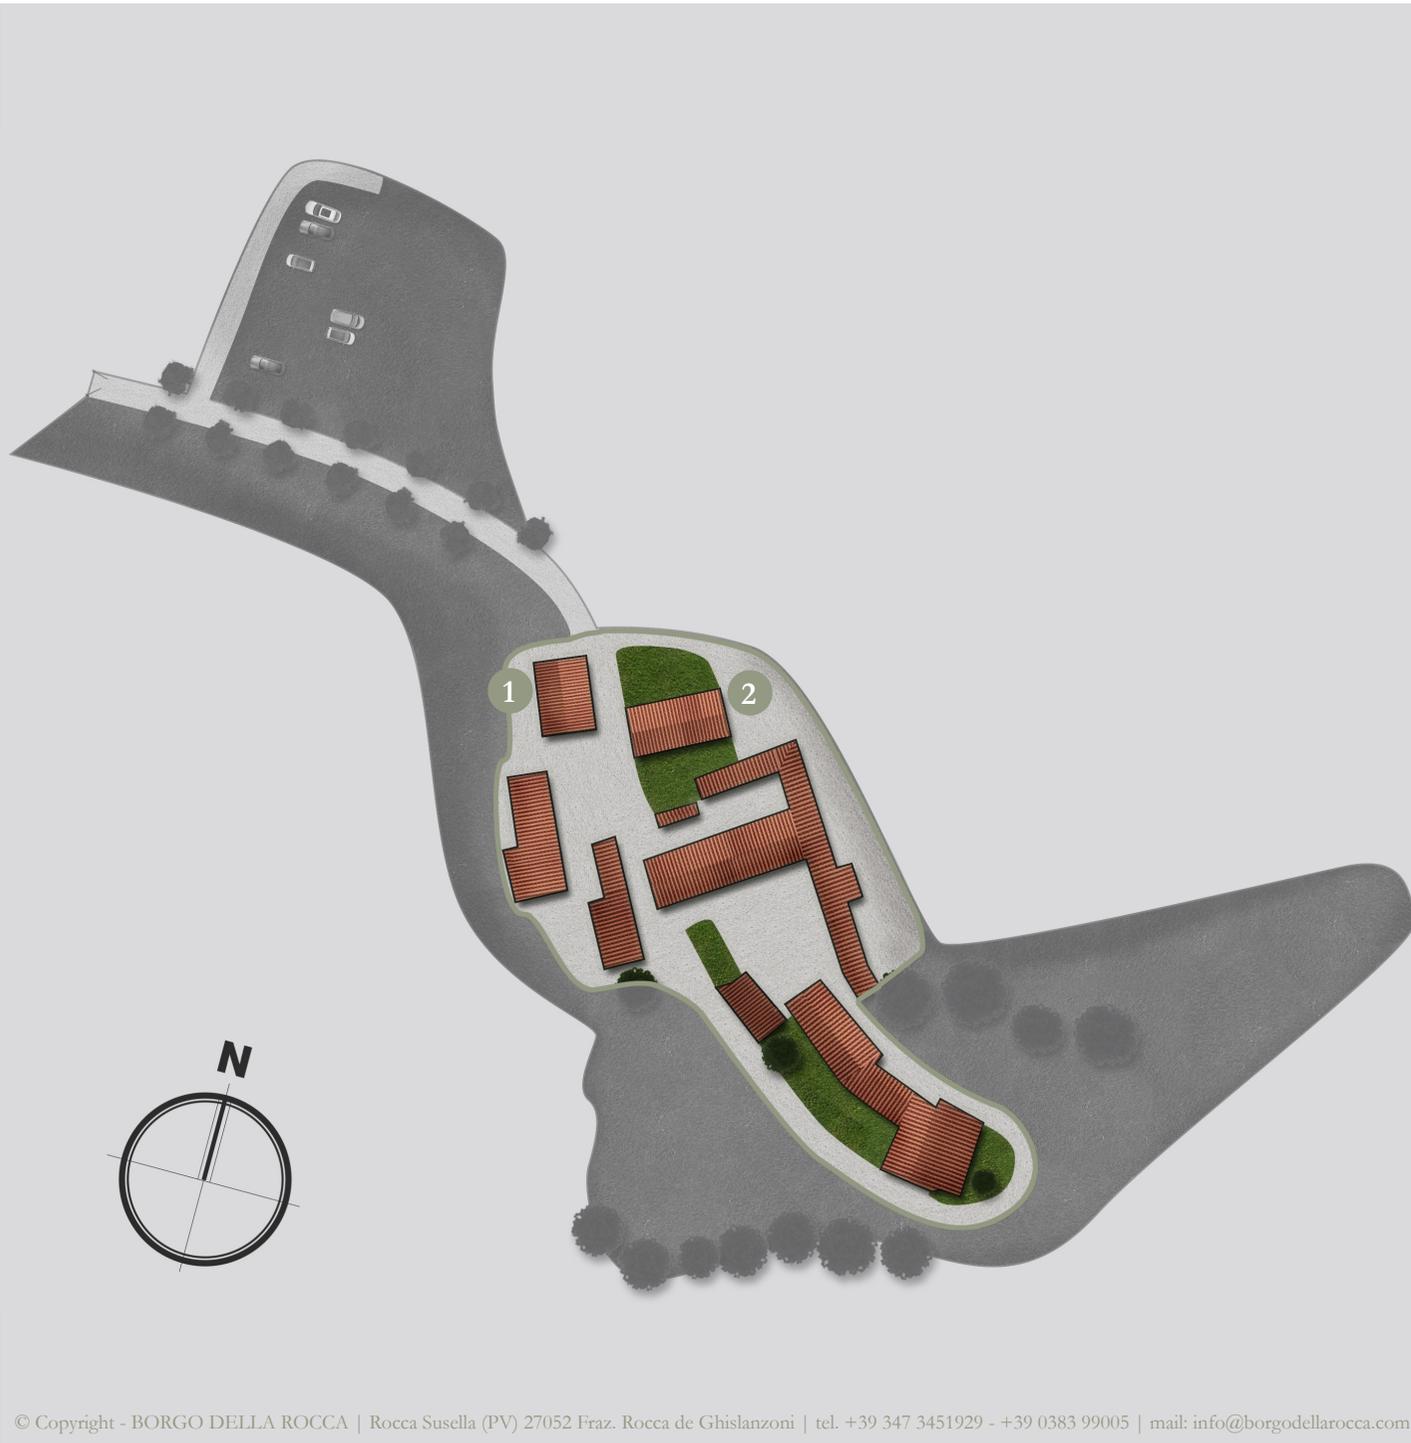



BORGO DELLA ROCCA


IL PARCO

Il parco secolare di 5 ettari, caratterizzato dalla presenza di cedri del Libano, incornicia il Borgo rendendolo un luogo magico.

DETTAGLI:

- 1 Parco Lato Sud
- 2 Parco Lato Nord

- Prese di corrente facilmente accessibili
- Illuminazione con lanterne e fari
- Illuminazione faretti a terra
- Accessibilità al parco per sposi o disabili

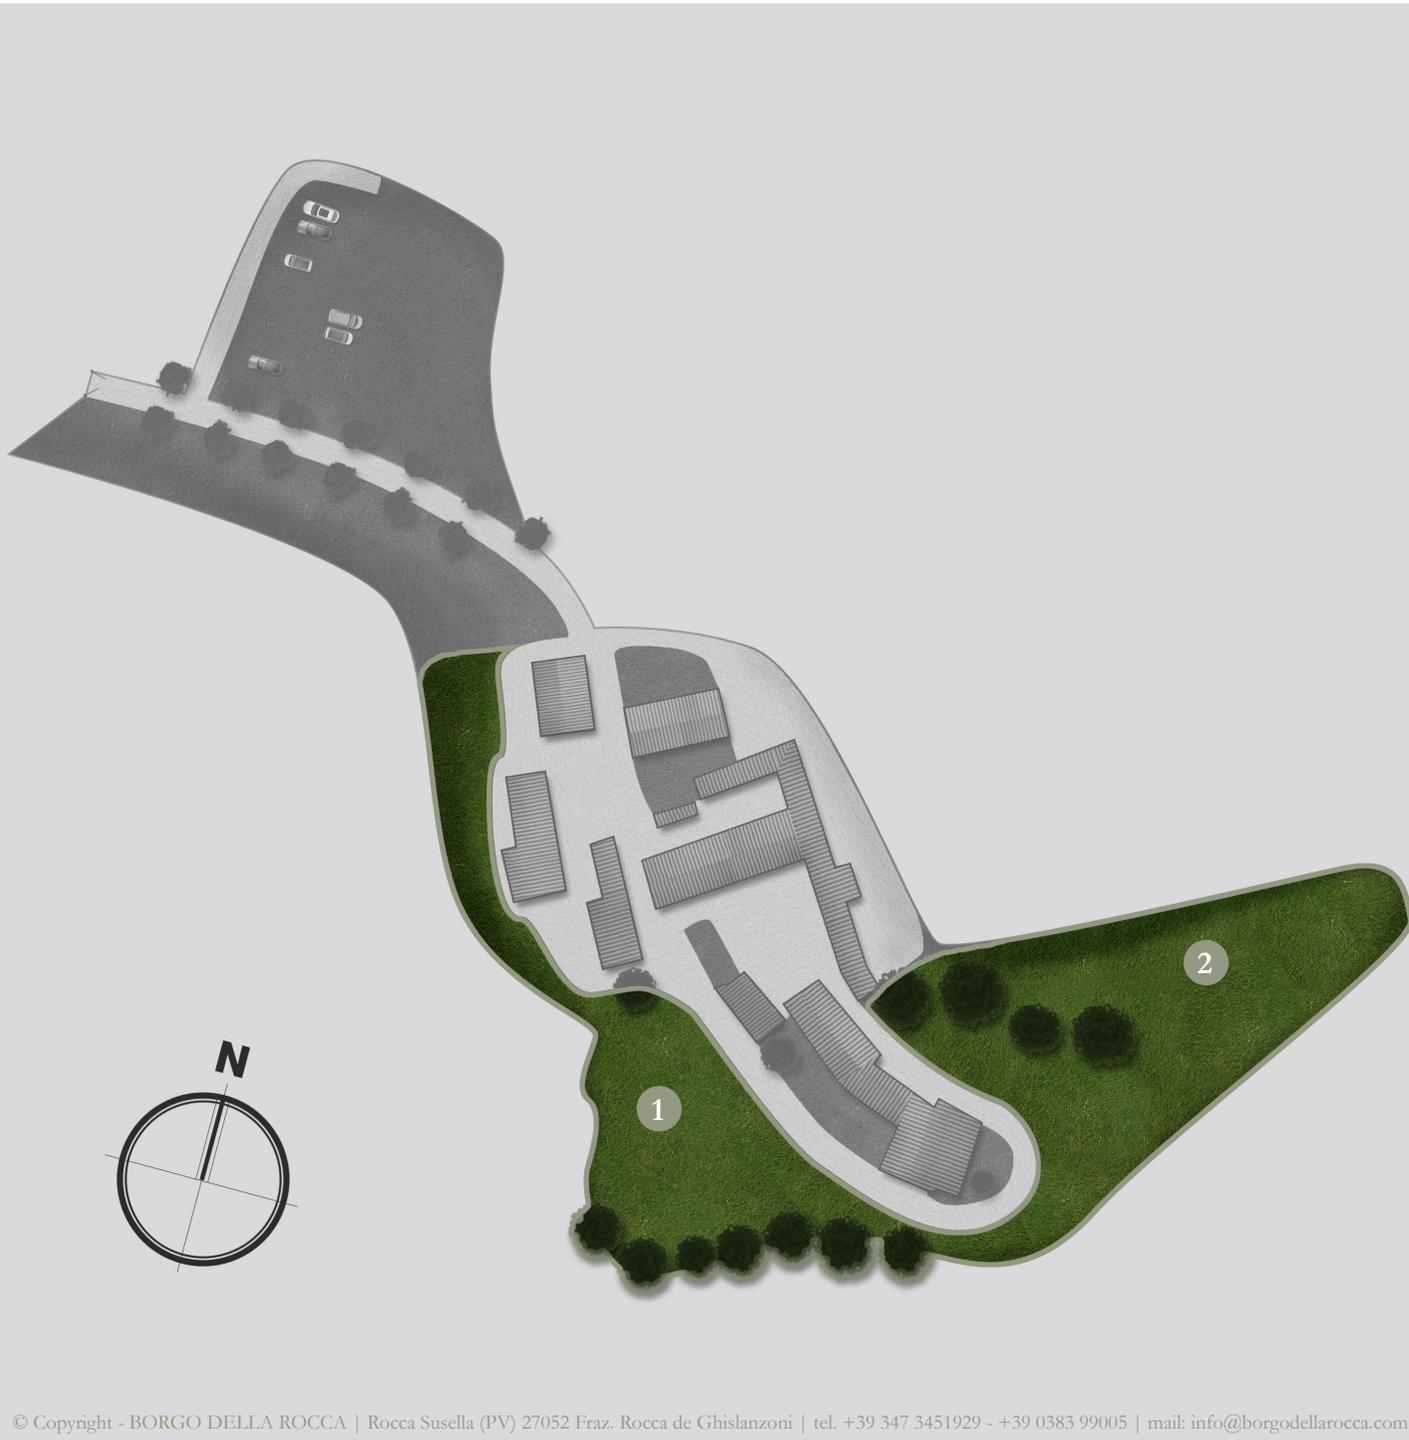



BORGO DELLA ROCCA


CERIMONIA & APERITIVO

Valore aggiunto del Borgo è la possibilità di sposarsi con rito civile legale al suo interno e la versatilità dei suoi numerosi spazi. L'esposizione di questa parte di Parco garantisce spettacolari tramonti.

DETTAGLI:

- 1 Zona Rito Civile Legale
- 2 Zona Aperitivo
- 3 Locale Cucine
- 4 Servizi Igenici (2+disabili)

- 3000 mq
- Vista Panoramica
- Prese di corrente facilmente accessibili
- Illuminazione con lanterne e fari
- Illuminazione faretti a terra
- Accessibilità al parco per sposi o disabili

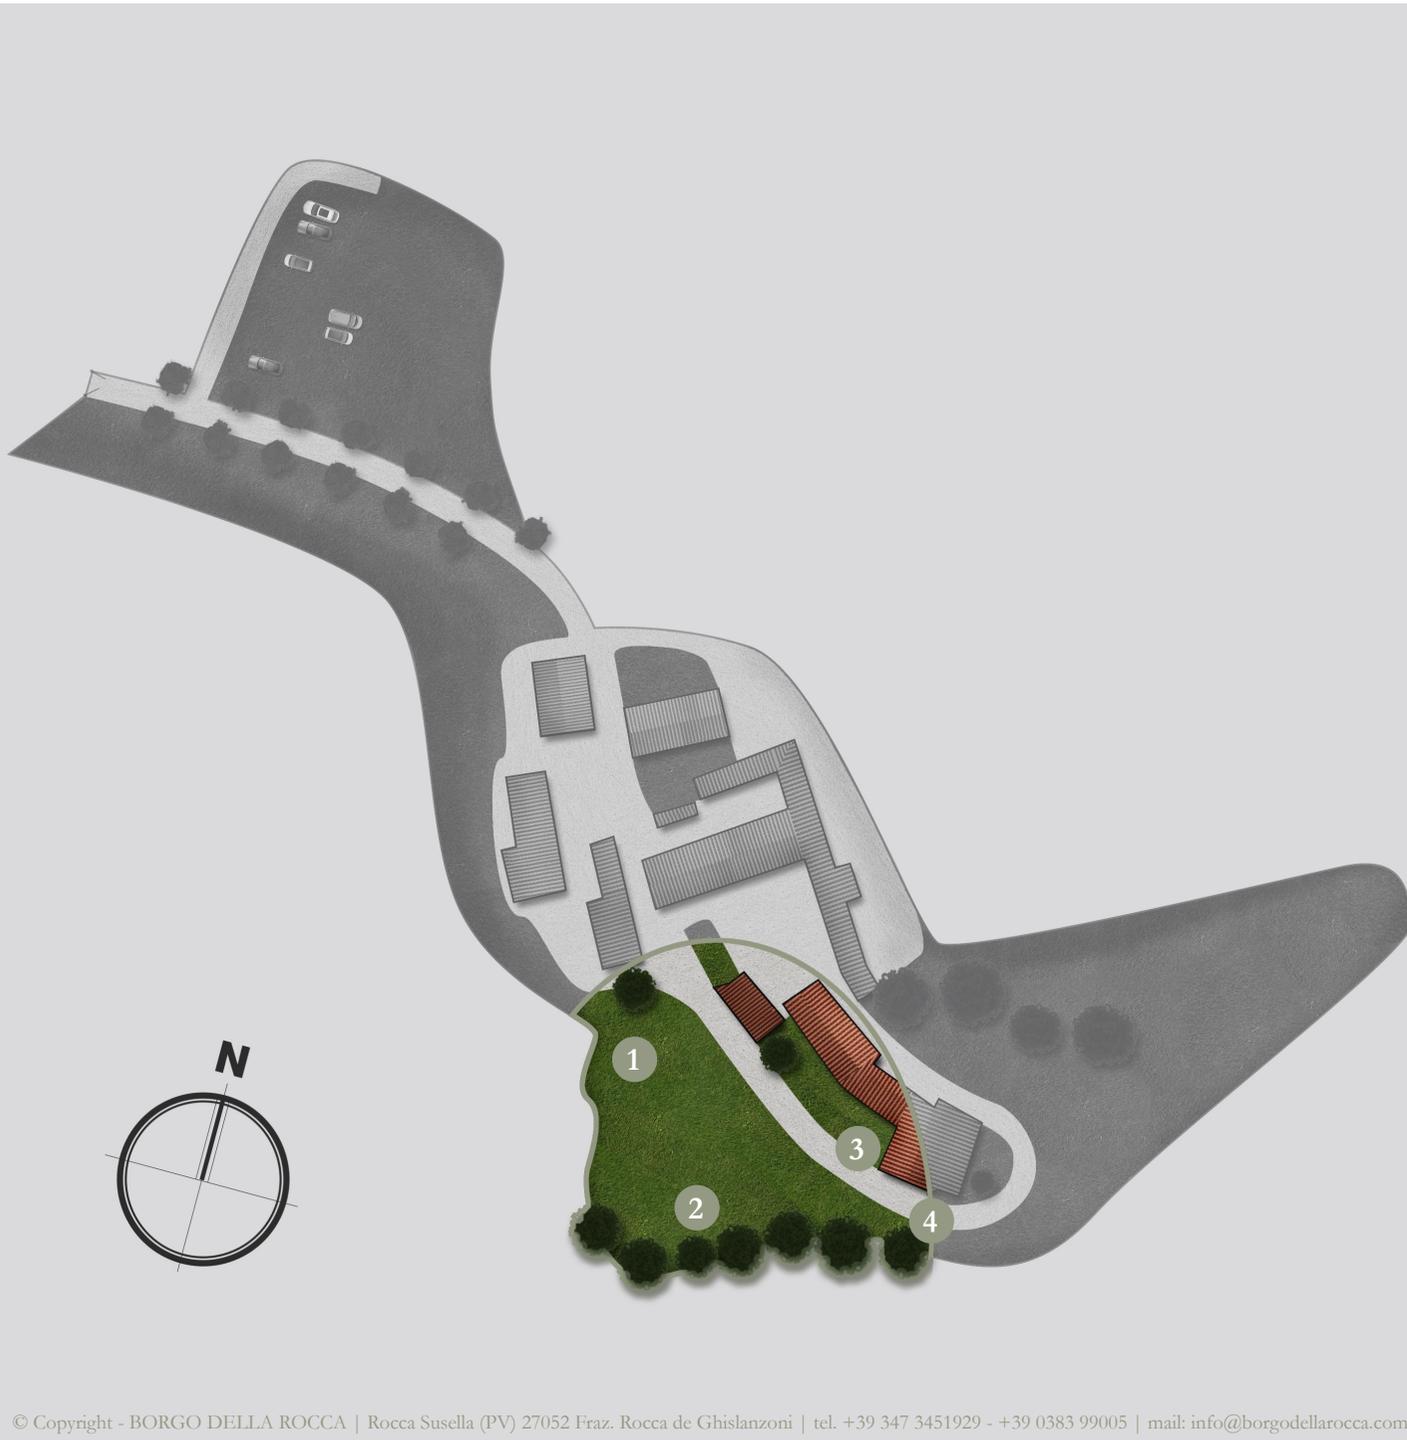



BORGO DELLA ROCCA


CENA & FESTEGGIAMENTI

La zona del Parco, dove svolgere cena, festeggiamenti e taglio torta, si caratterizza per lo splendido panorama e permette di godere a pieno dell'eleganza del Borgo mostrandone il lato più romantico con la torre e lo splendido loggiato illuminati.

DETTAGLI:

- 1 Zona Cena all'aperto/Aperitivo
- 2 Servizi Igenici (2+disabili)
- 3 Locale Cucine
- 4 Loggiato

- 8000 mq
- Illuminazione dall'alto
- Lanterne e Fari a terra
- Prese di corrente 220V e Industriali

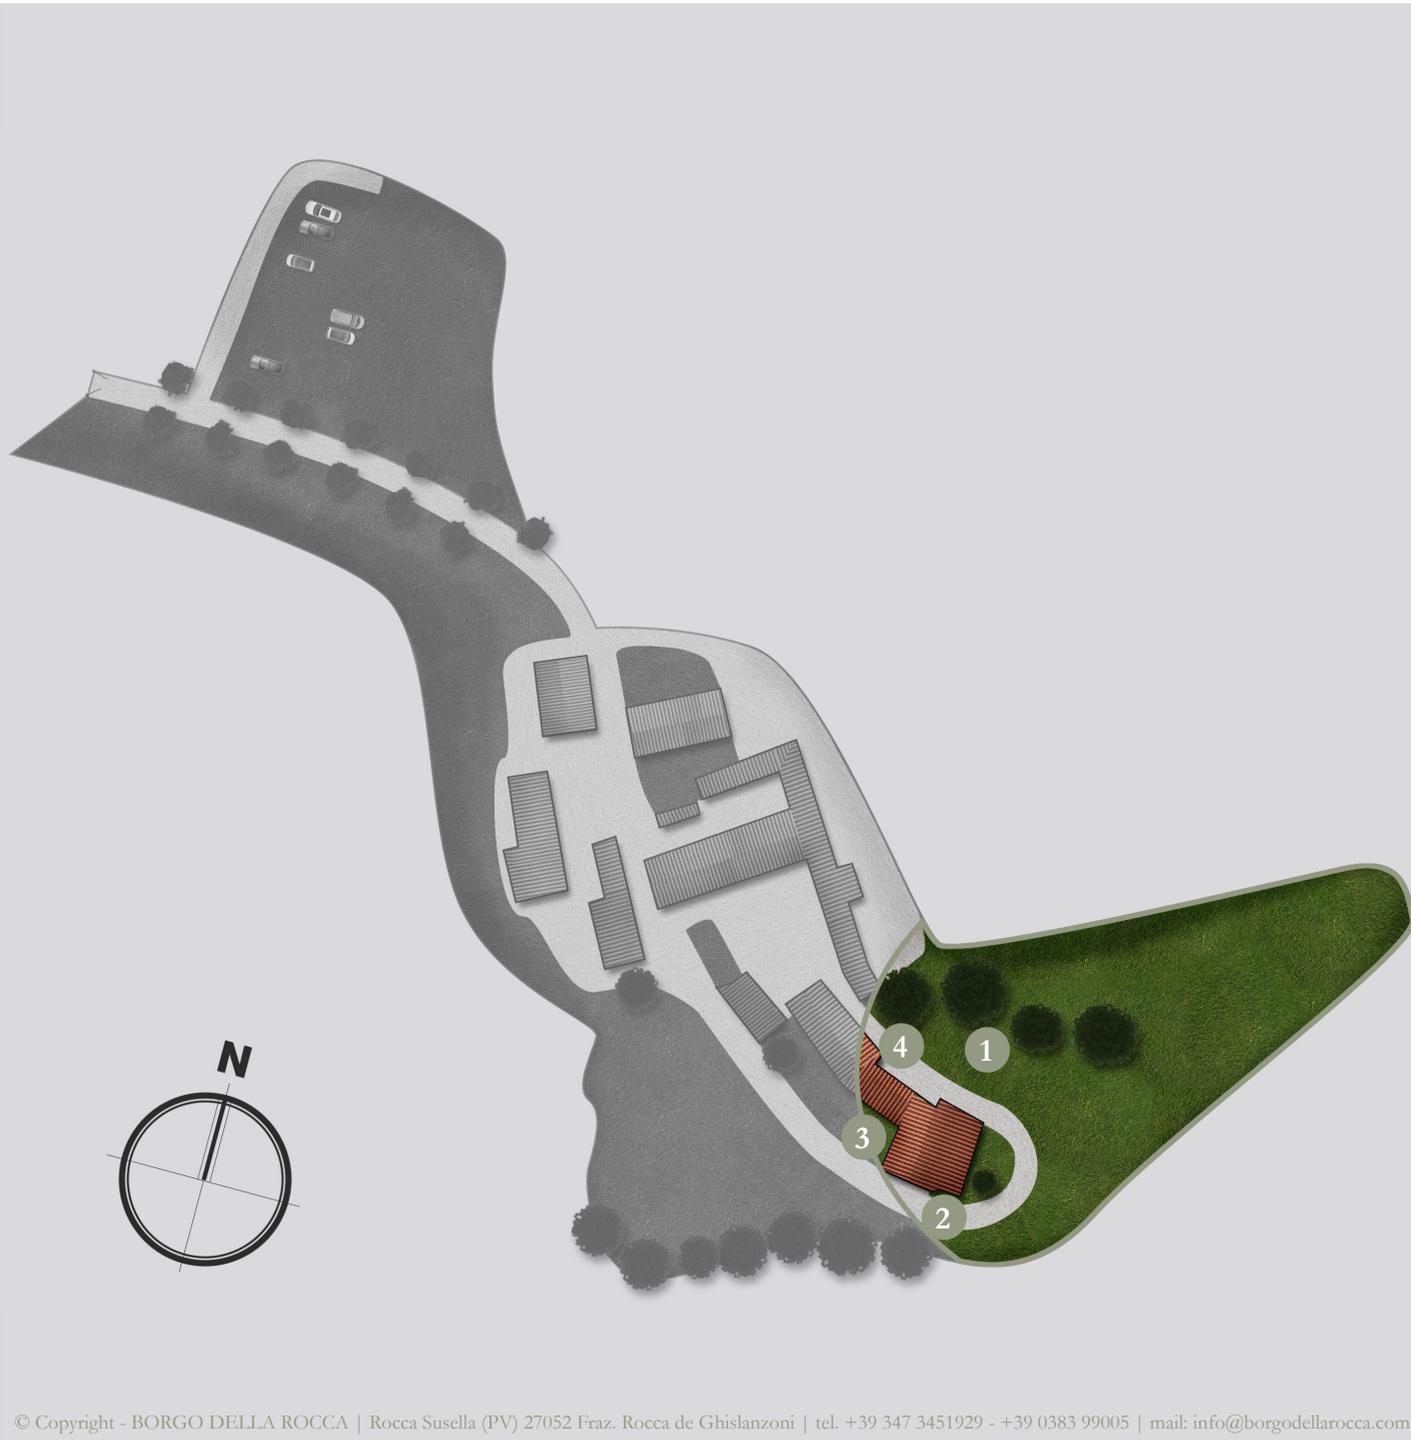



BORGO DELLA ROCCA


PRANZO O CENA IN CORTE

La suggestiva atmosfera che caratterizza la corte padronale può essere anch'essa cornice per banchetti sia di giorno sia di sera. I diversi sistemi di illuminazione e loro giochi di luce garantiscono avvolgente e romantica cornice.

DETTAGLI:

1 Corte

- Spazio fino a 250 persone sedute
- Illuminazione con lanterne di ferro battuto
- Illuminazione con faretti
- Possibilità di luci tese tra i lati della corte
- Prese di corrente
- Toilette

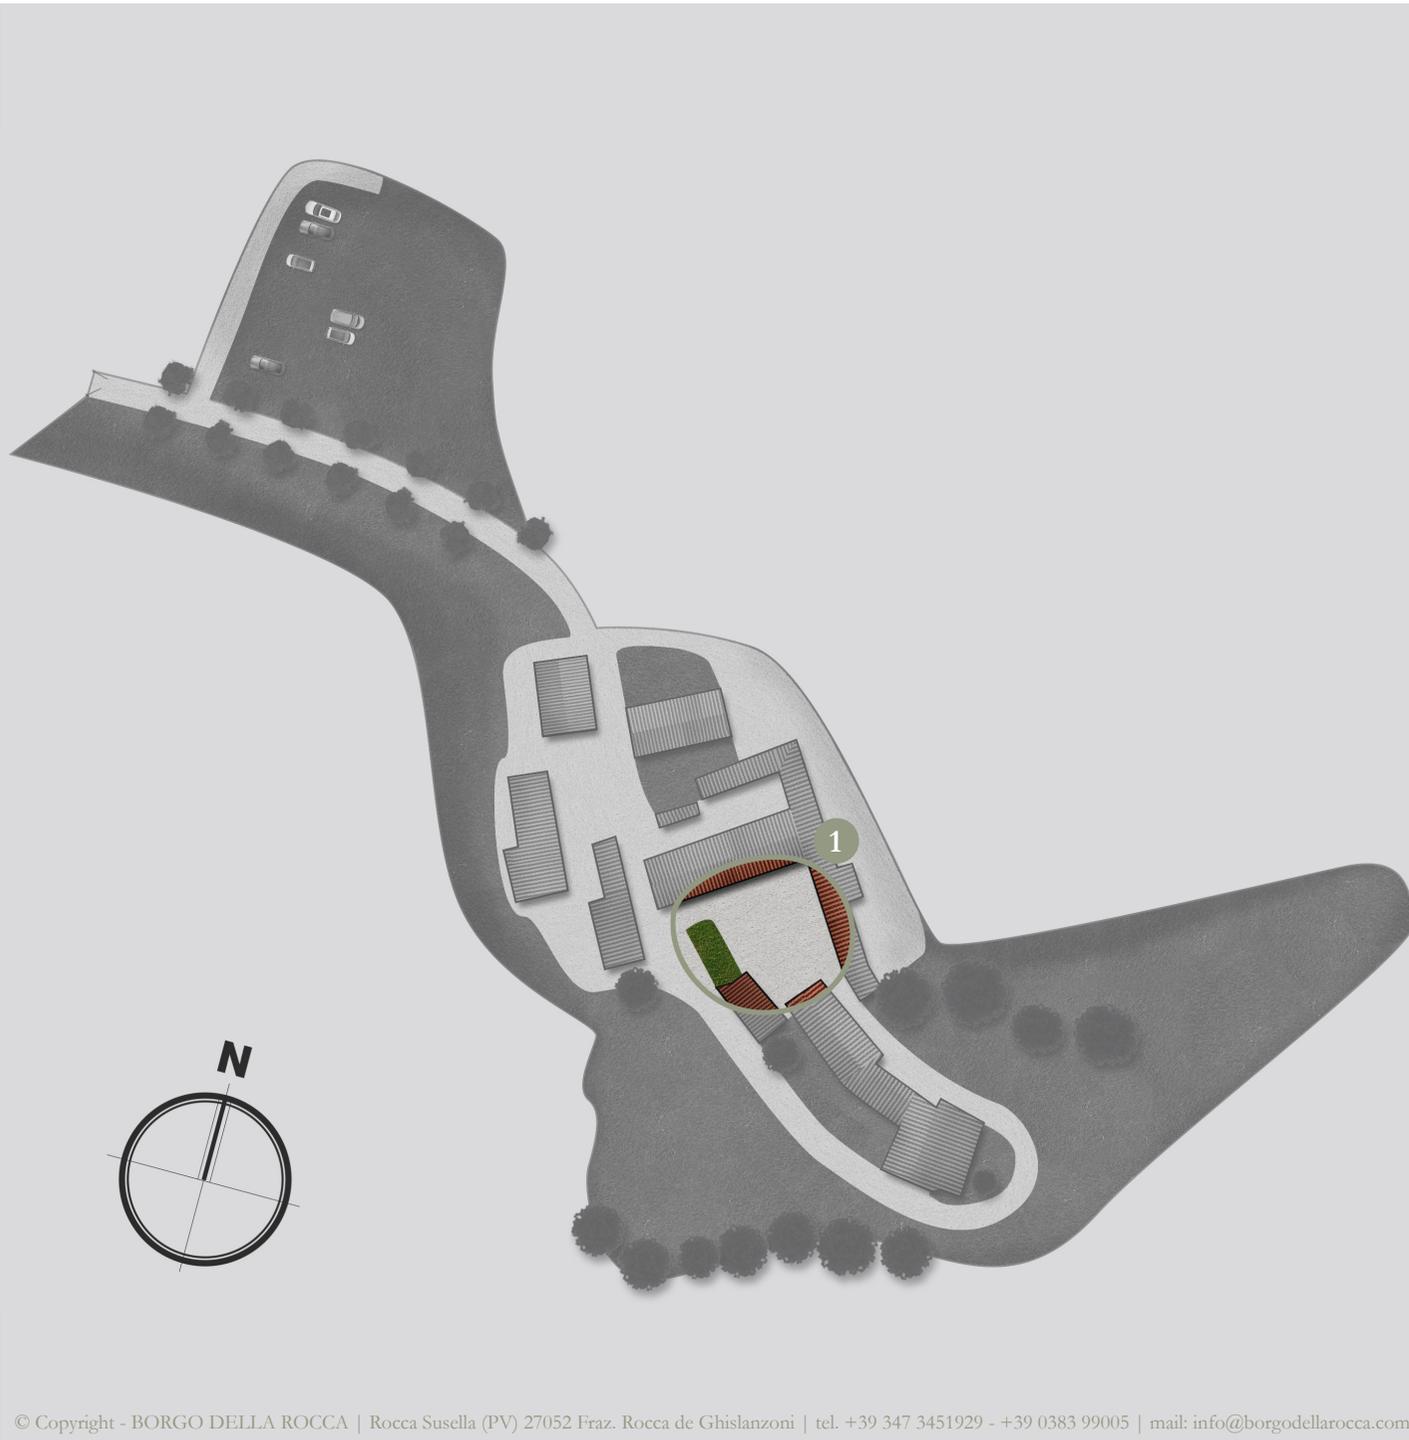



BORGO DELLA ROCCA


SALE RICEVIMENTI

Le sale interne dell'edificio storico sono la cornice ideale per pranzi, cene e feste, in un ambiente accogliente e raffinato.

DETTAGLI:

- 1 Sala Superiore (130 mq)
- 2 Sala Inferiore (120 mq)
- 3 Servizi Igienici (2+disabili)

- Differenti tipologie di illuminazione
- Accesso alla loggia superiore
- Riscaldamento
- Free Wi-Fi

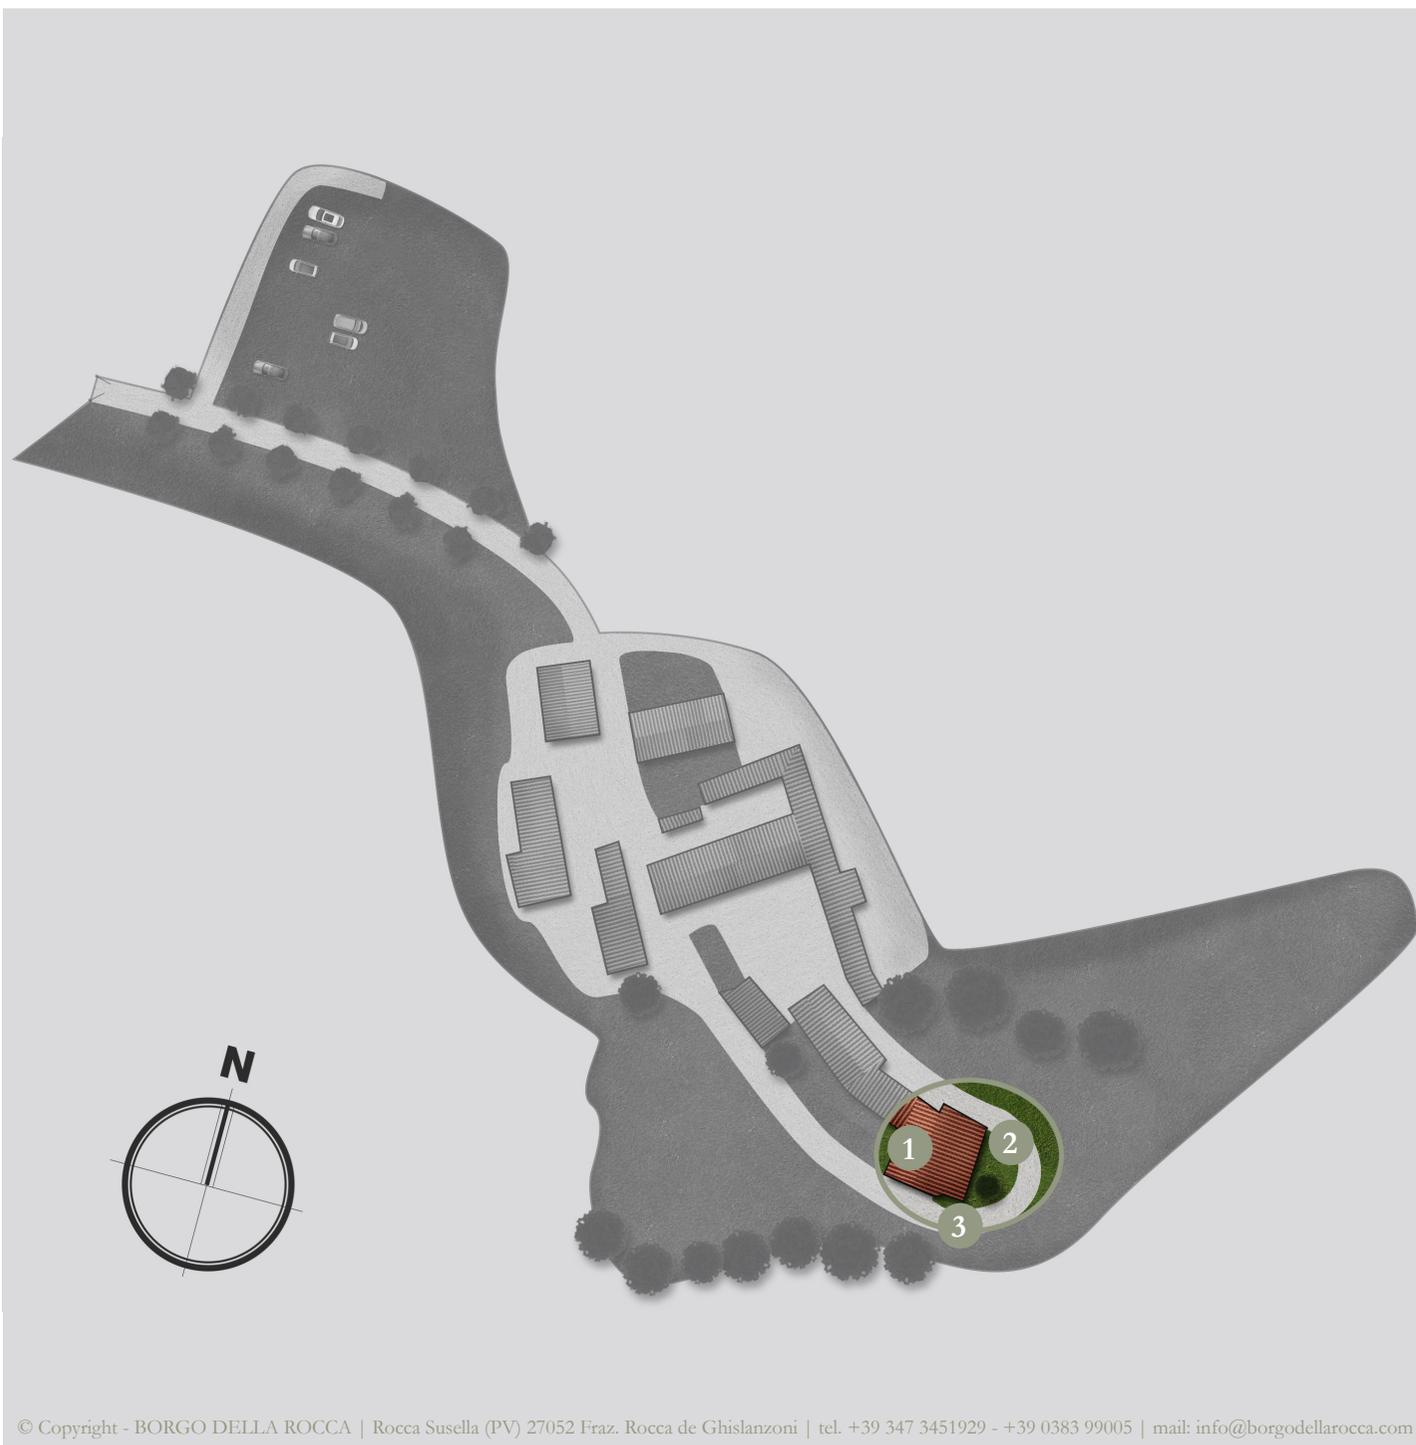



BORGO DELLA ROCCA



FOCUS: SALE RICEVIMENTI

Piano Terra:

- 1 Parco Nord
- 2 Servizi Igenici
- 3 Scalone
- 4 Servizi Igenici

Piano Superiore:

- 5 Grata botola grano
- 6 Sbarco scalone
- 7 Uscita loggia superiore
- 8 Camino
- 9 Loggia superiore

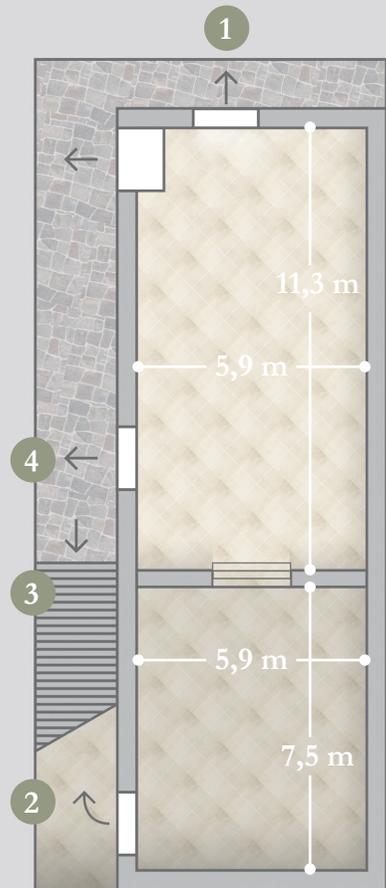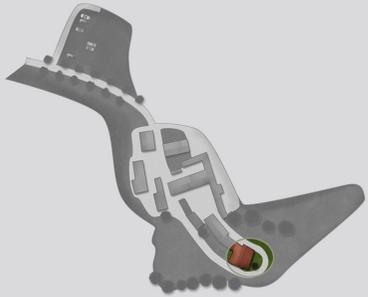

PIANO TERRA
Superficie netta: 110,9 mq



PIANO SUPERIORE
Superficie netta: 113,9 mq



BORGO DELLA ROCCA


SALONE PER GRANDI BANCHETTI


Salone per grandi eventi elegante alternativa alle sale del palazzo gentilizio.

DETTAGLI:

- 1 Salone (300 mq)
- 2 Servizi Igenici (2)

- Illuminazione esterna
- Illuminazione interna a pavimento e soffitto
- Riscaldamento
- Aria condizionata
- Free Wi-Fi

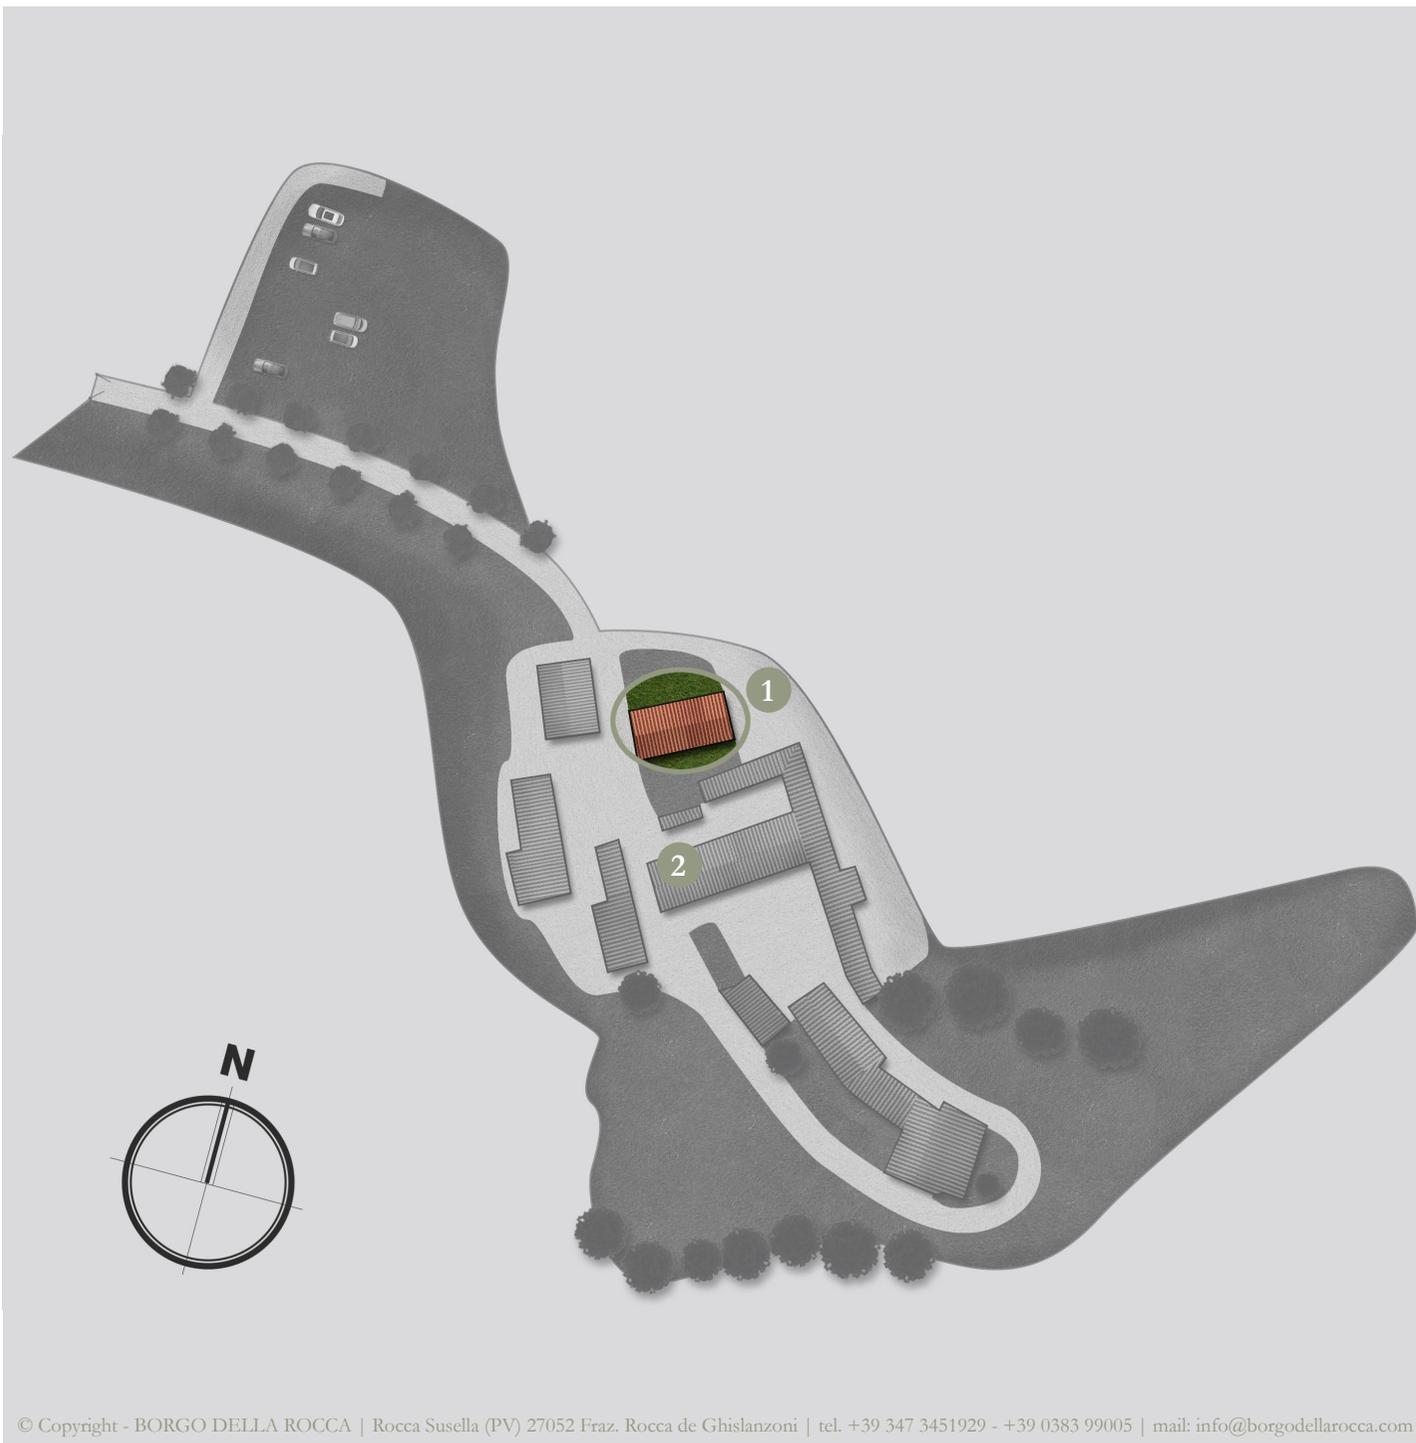

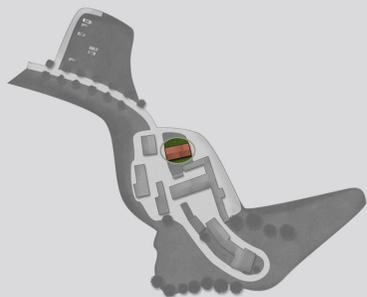

BORGO DELLA ROCCA

FOCUS: SALONE PER GRANDI BANCHETTI



- 1 Entrata Ospiti
- 2 Locale contatori non agibile
- 3 Portone cristallo laterale
- 4 Portone cristallo
- 5 Entrata da cucina
- 6 Guardaroba

